ΕΓΚΥΡΟ ΑΝΤΙΓΡΑΦΟ
Α/Α Πρότ.: 153776
37376D3A5188E86
Ελέγχτε το γνησιότητα:
https://apps.tee.gr/adeapublic/faces/searchDocFile

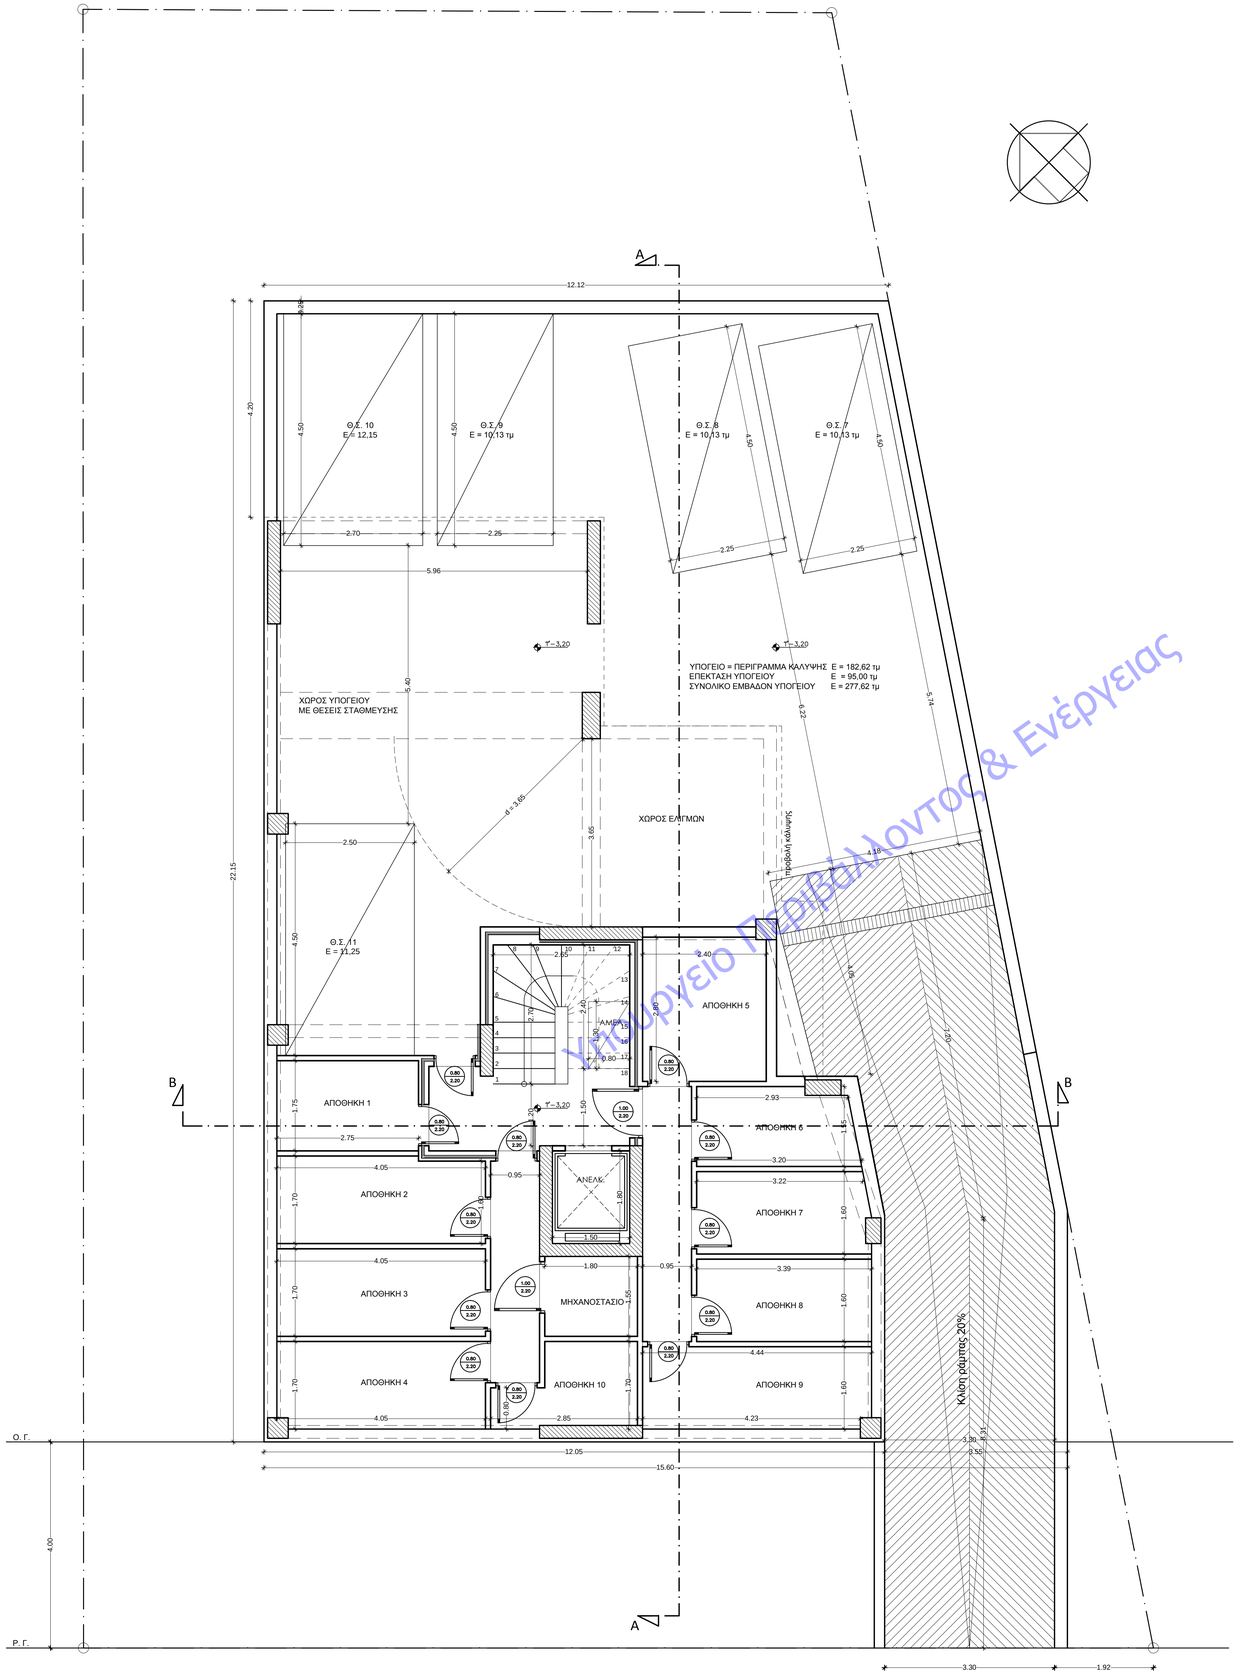

Υπουργείο Περιβάλλοντος & Ενέργειας

ΕΜΒΑΔΟΝ ΥΠΟΓΕΙΟΥ ΕΝΤΟΣ ΚΑΛΥΨΗΣ
= ΚΑΛΥΨΗ: 182,62 τμ

ΧΩΡΟΣ ΥΠΟΓΕΙΟΥ ΕΚΤΟΣ ΚΑΛΥΨΗΣ =
(12,12+12,95)/2x4,20+3,45x4,05+(2,90+4,37)/2x7,45
+3,57X0,73/2 = 52,65+13,97+27,08+1,30 =
95,00 τμ < 173,87 τμ

- ΣΥΝΟΛΙΚΟ ΕΜΒΑΔΟΝ ΥΠΟΓΕΙΟΥ:
  182,62 + 95,00 = 277,62 τμ

5 Θέσεις Στάθμευσης στο Υπόγειο
Θ.Σ.7 : 2,25X4,50 = 10,13 τμ
Θ.Σ.8 : 2,25X4,50 = 10,13 τμ
Θ.Σ.9 : 2,25X4,50 = 10,13 τμ
Θ.Σ.10 : 2,70X4,50 = 12,15 τμ
Θ.Σ.11 : 2,70X4,50 = 11,25 τμ

ΥΠΟΜΝΗΜΑ

ΔΑΠΕΔΟ / ΜΠΕΤΟΝ — ΣΤΑΘΜΗ ΤΕΛΙΚΟΥ ΔΑΠΕΔΟΥ / ΣΤΑΘΜΗ ΜΠΕΤΟΝ
ΠΟΔΙΑ — ΠΛΑΤΟΣ / ΚΟΜΑ / ΠΡΕΚΙ — ΠΛΑΤΟΣ ΑΝΟΙΓΜΑΤΟΣ ΠΡΕΚΙ
ΠΛΑΤΟΣ / ΠΡΕΚΙ — ΠΛΑΤΟΣ ΑΝΟΙΓΜΑΤΟΣ ΠΡΕΚΙ
ΣΤΟΙΧΕΙΑ ΟΠΛΙΣΜΕΝΟΥ ΣΚΥΡΟΔΕΜΑΤΟΣ
ΟΠΤΟΠΛΙΝΘΟΔΟΜΗ
ΜΟΝΩΣΗ

Παναγιώτης Ευστρ. Σίμου
πολιτικός μηχανικός

Εργοδότης Γ. Αρίστολας Τεχνική Εμπορική Ι.Κ.Ε.

Έργο Νέα Πενταόροφη Πολυκατοικία με Πυλωτή, Υπόγειο, Δώμα και Άρθρ. 10 Ν4067/12

Θέση Έργου Πολυνείκους 15
Άλιμος
Ο.Τ. 117
Περιφερειακής Ενότητας Νοτίου Τομέα Αθηνών
Περιφέρεια Αττικής

Θέμα σχεδίου Κάτοψη Υπογείου

Αριθμός σχεδίου **A - 2**

Χρόνος Μελέτης ΑΠΡΙΛΙΟΣ 2020

Κλίμακα 1:50

Ο Μηχανικός

ΠΑΝΑΓΙΩΤΗΣ ΕΥΣΤΡ. ΣΙΜΟΥ
ΔΙΠΛ. ΠΟΛΙΤΙΚΟΣ ΜΗΧΑΝΙΚΟΣ
ΜΕΛΟΣ Τ.Ε.Ε. ΑΡΙΘΜΟΣ ΜΗΤΡΩΟΥ 15718
ΚΟΝΤΟΥ 42 • Τ.Κ. 173 41 ΑΛΙΜΟΣ ΑΤΤΙΚΗΣ
ΑΦΜ: 139117104 • ΔΟΥ ΝΕΑΣ ΣΜΥΡΝΗΣ
ΤΗΛ.: 210 9403635 • 6944 725975