


ΜΗ ΦΕΡΩΝ
ΑΡΧΙΚΟ ΣΤΟΙΧΕΙΟ

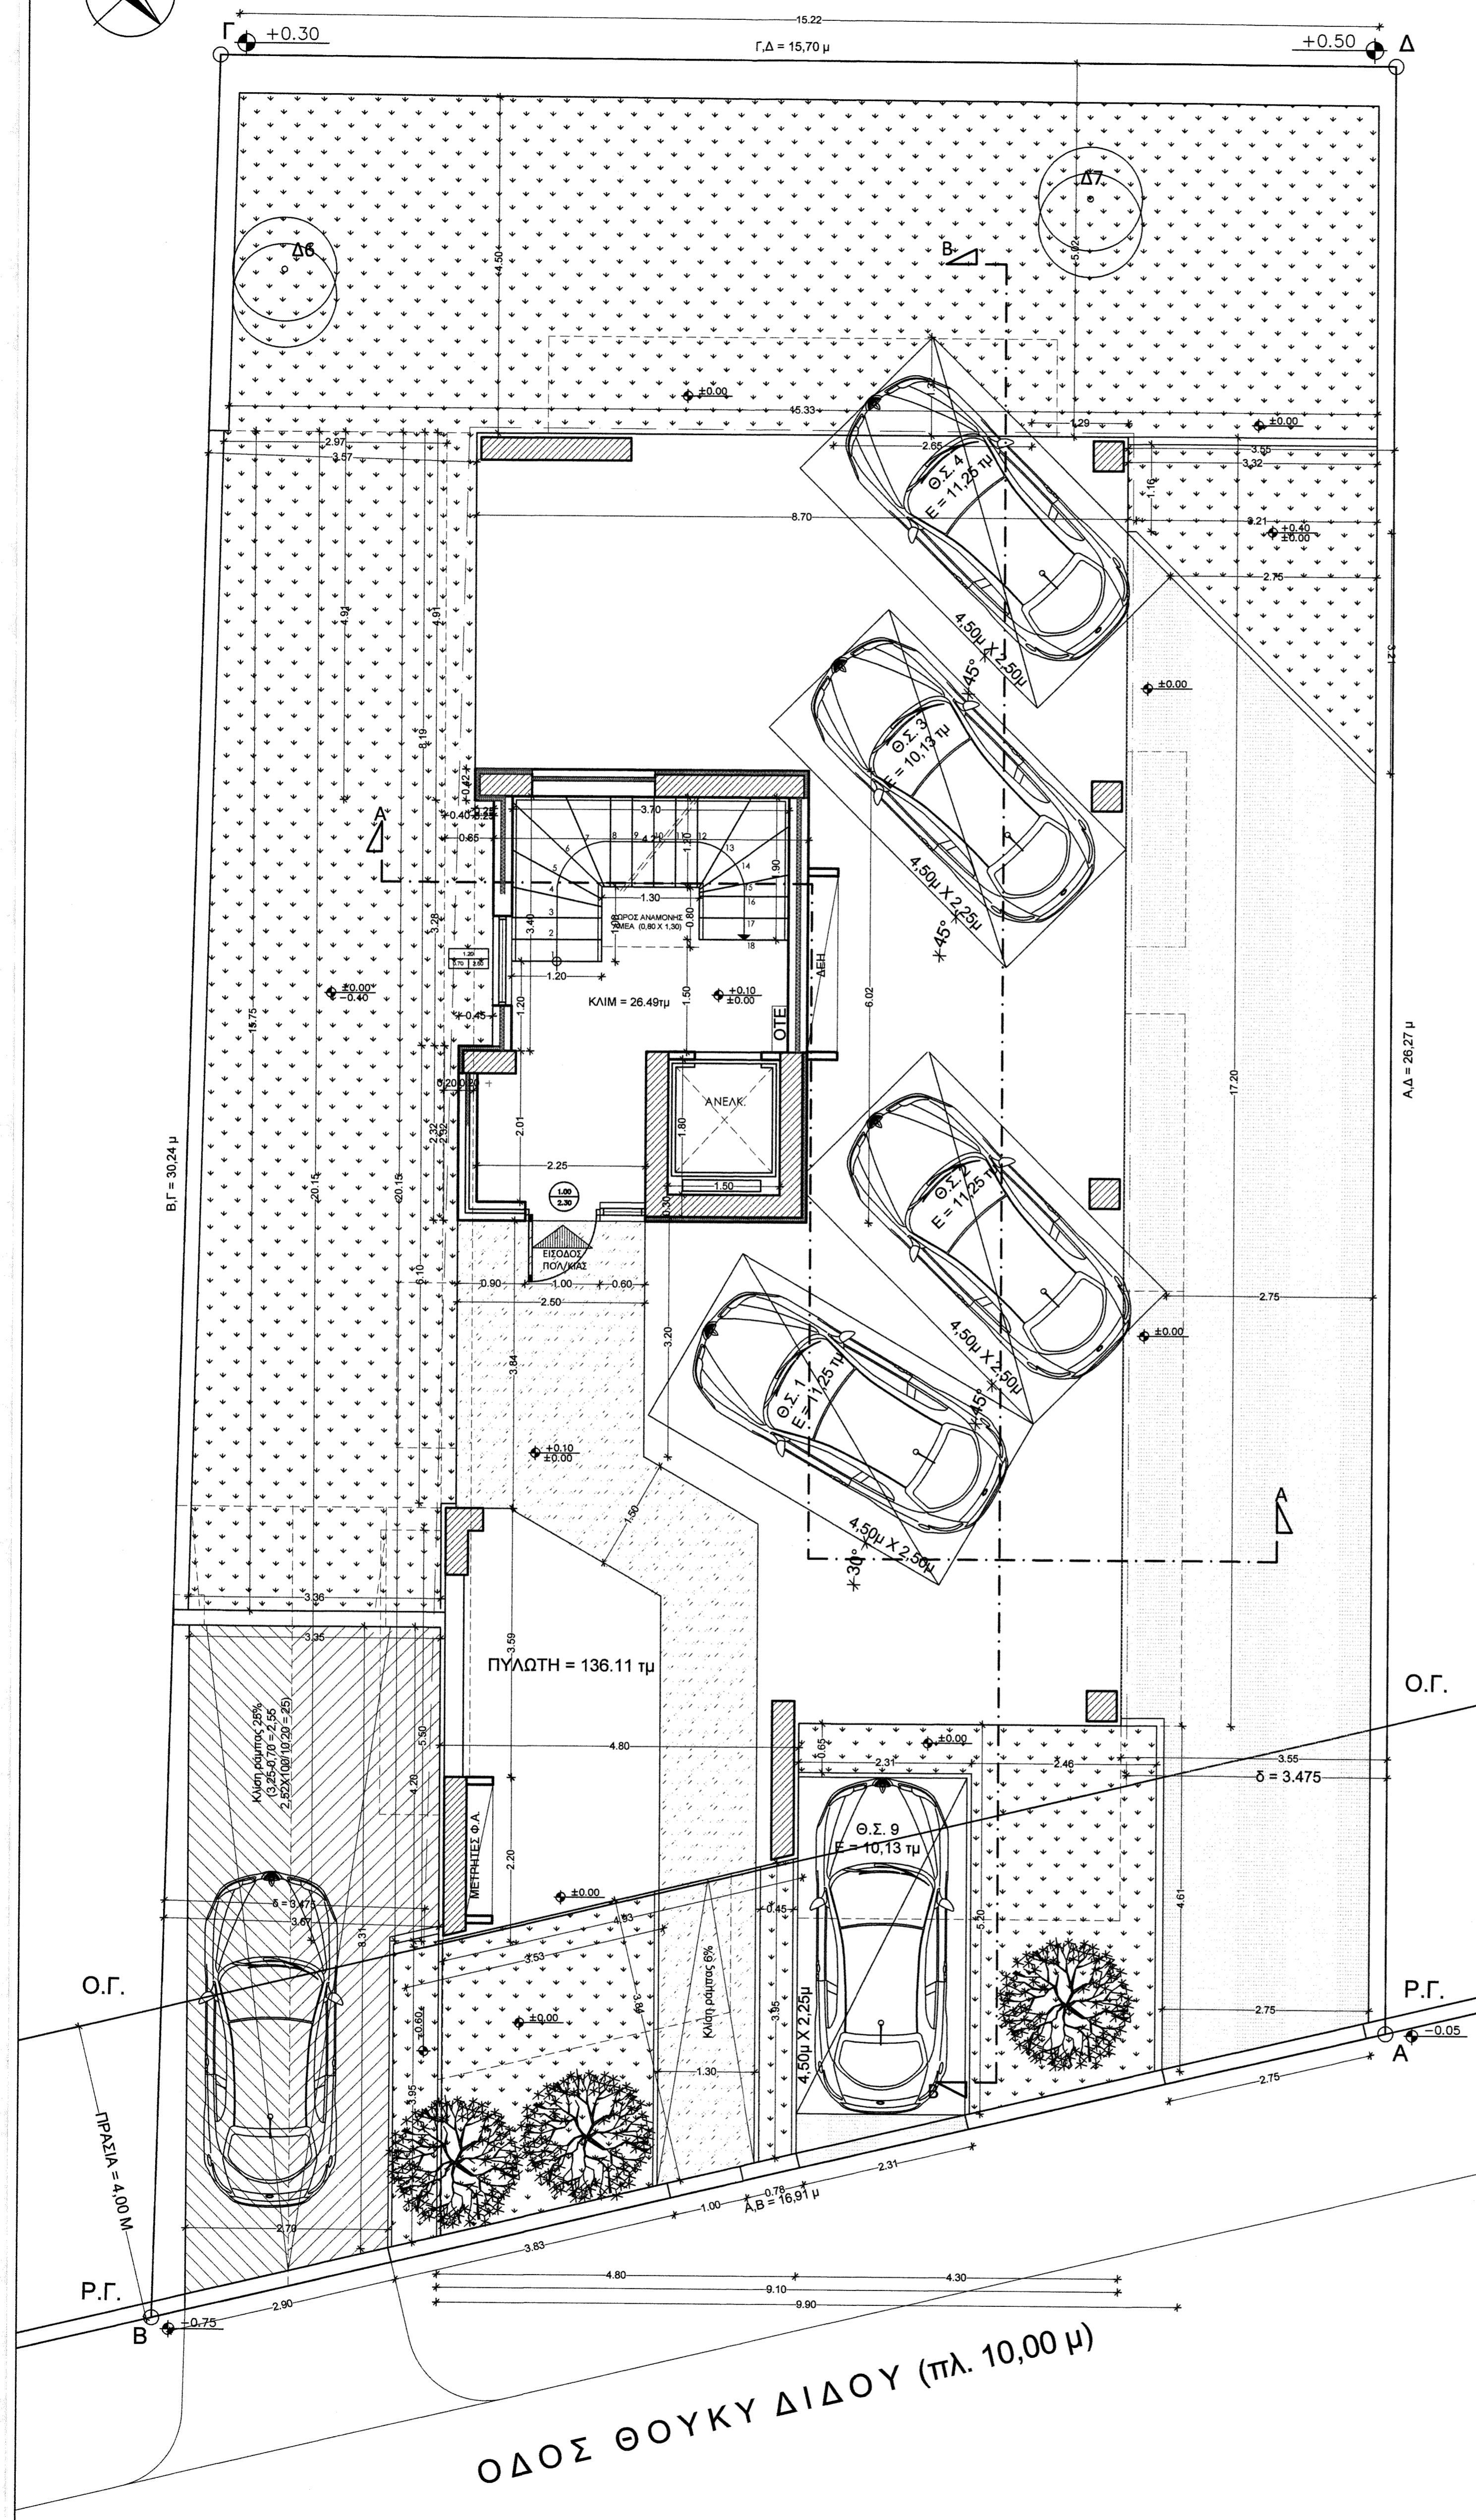

ΥΠΟΜΝΗΜΑ

ΠΡΑΓΜΑΤΟΠΟΙΟΥΝΤΑΙ

- Θέση στην πρασία
- Θ.Σ. 9 : 2,25X4,50 = 10,13 τμ
- Θέσεις στην Πυλωτή
- Θ.Σ. 1 : 2,50X4,50 = 11,25 τμ
- Θ.Σ. 2 : 2,50X4,50 = 11,25 τμ
- Θ.Σ. 3 : 2,25X4,50 = 10,13 τμ
- Θ.Σ. 4 : 2,50X4,50 = 11,25 τμ
- Θέσεις στο Υπόγειο
- Θ.Σ. 5 : 2,50X4,50 = 11,25 τμ
- Θ.Σ. 6 : 2,50X4,50 = 11,25 τμ
- Θ.Σ. 7 : 2,25X4,50 = 10,13 τμ
- Θ.Σ. 8 : 2,50X4,50 = 11,25 τμ



Παναγιώτης Ευστρ. Σίμος
πολιτικός μηχανικός

Εργοδότης Γ. Αρίστολας Τεχνική Εμπορική Ι.Κ.Ε.

Έργο Νέα Πενταόροφη Πολυκατοικία με Υπόγειο, Πυλωτή και Δώμα,
Κοπή Δένδρων και Δρόμου Αρθρ. 10 Ν4067/12

Αναθέωρηση της υπ' αριθμ. 112/17 έκρισης δομήσης και της 146/17 άδειας δύμασης, λόγω αλλαγής θέσης
στάθμευσης και περιβάλλοντος χώρου, μειώση άνημας, τροποποίησης αρχιτεκτονικών και λογιών μελετών

Θέση Έργου

Θουκυδίου 63
Ο.Τ. 89

Δήμος Αλίμου

Περιφεριακής Ενότητας Νοτίου Τομέα Αθηνών

Περιφέρεια Αττικής

Θέμα σχεδίου

Κάτωψη Πυλωτής

Αριθμός σχεδίου

A - 3

Χρόνος Μελέτης

Ιούνιος 2018

Κλίμακα

Ο Μηχανικός

ΠΑΝΑΓΙΩΤΗΣ ΕΥΣΤΡ. ΣΙΜΟΣ
ΔΙΠΛ. ΠΟΛΙΤΙΚΟΣ ΜΗΧΑΝΙΚΟΣ
ΜΕΛΟΣ Τ.Ε.Ε. ΑΡΙΘΜΟΣ ΜΗΤΡΟΔΟΥ 12571
ΚΟΝΤΟΥ 42 • Τ.Κ. 173 41 ΑΓ. ΔΗΜΗΤΡΟΣ
ΑΦΜ: 139117104 • ΔΟΥ ΑΓ. ΔΗΜΗΤΡΟΣ
ΤΗΛ.: 210 9406635 • 6948 725593

ΕΠΑΝΑΓΙΩΤΗΣ ΔΗΜΟΚΡΑΤΙΑΣ
ΑΠΟΚΕΝΤΡΩΜΕΝΗ ΜΟΙΚΗΗ ΑΤΤΙΚΗΣ
ΔΗΜΟΣ ΣΩΜΑΤΙΚΟΥ ΑΡΧΙΤΕΚΤΟΝΙΚΟΥ
ΔΗΜΑΡΧΟΣ ΣΩΜΑΤΙΚΗΣ
ΓΕΩΔΕΣΗΣ
ΕΛΛΗΝΙΚΟ ΑΓΓΡΕΨΤΙΚΟΝ
Ο ΕΛΛΗΝΙΚΟΣ ΑΓΓΡΕΨΤΙΚΟΣ
ΑΡΧ. ΜΗΧΑΝΙΚΟΣ
ΘΕΟΔΩΡΟΣ ΗΛΙΑΡΧΟΥ

150 ΚΡΑΤΟΣ
ΤΑΧΥΔΡΟΜΟΝΟ ΣΠΡΟΣ
ΤΑΧΥΔΡΟΜΟΝΟ ΣΠΡΟΣ ΤΟ
150 ΚΡΑΤΟΣ
ΕΠΑΝΑΓΙΩΤΗΣ ΔΗΜΟΚΡΑΤΙΑΣ
ΑΠΟΚΕΝΤΡΩΜΕΝΗ ΜΟΙΚΗΗ ΑΤΤΙΚΗΣ
ΔΗΜΟΣ ΣΩΜΑΤΙΚΟΥ ΑΡΧΙΤΕΚΤΟΝΙΚΟΥ
ΔΗΜΑΡΧΟΣ ΣΩΜΑΤΙΚΗΣ
ΓΕΩΔΕΣΗΣ
ΕΛΛΗΝΙΚΟ ΑΓΓΡΕΨΤΙΚΟΝ
Ο ΕΛΛΗΝΙΚΟΣ ΑΓΓΡΕΨΤΙΚΟΣ
ΑΡΧ. ΜΗΧΑΝΙΚΟΣ
ΘΕΟΔΩΡΟΣ ΗΛΙΑΡΧΟΥ