


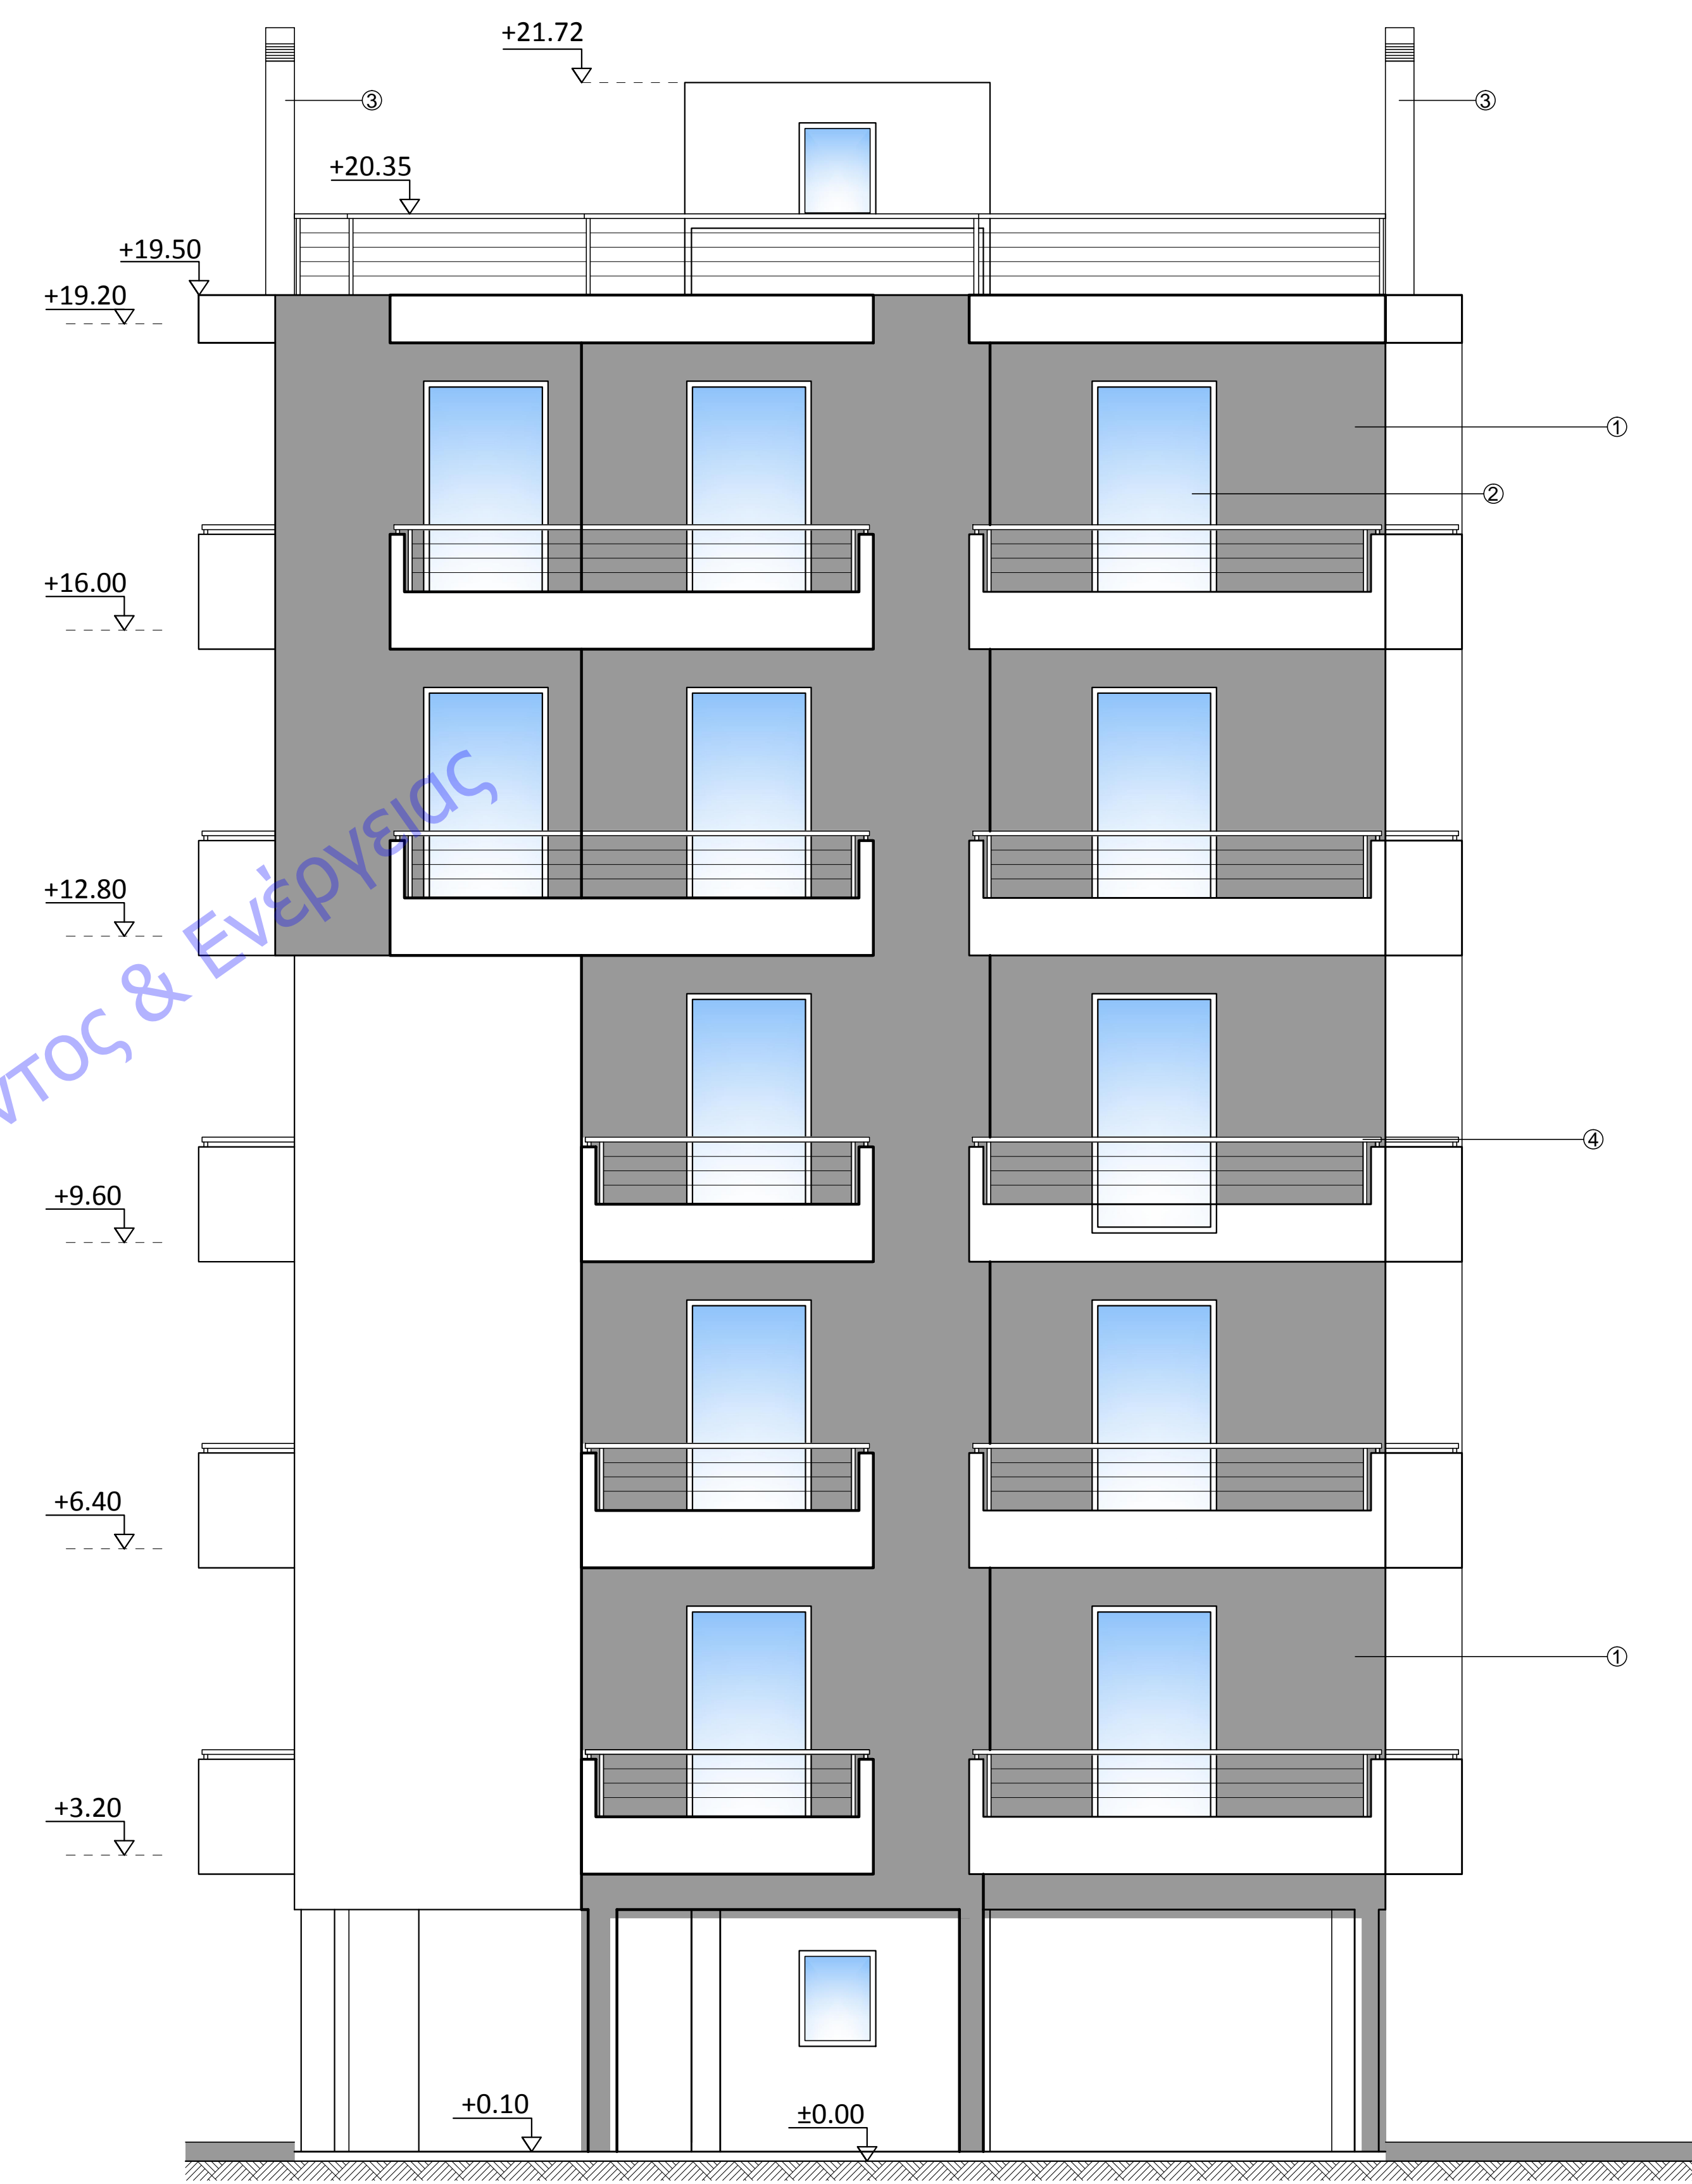


ΝΟΤΙΟΑΝΑΤΟΛΙΚΗ ΟΨΗ  
 επί οδού Λυκούργου



ΒΟΡΕΙΟΔΥΤΙΚΗ ΟΨΗ

ΥΠΟΜΝΗΜΑ	
1	ΕΠΙΧΡΙΣΜΑ
2	ΚΟΥΦΩΜΑ ΑΛΟΥΜΙΝΙΟΥ
3	ΚΑΠΝΟΔΟΧΟΣ
4	ΜΕΤΑΛΛΙΚΟ ΚΕΚΛΙΔΩΜΑ
5	ΣΤΗΘΑΙΟ ΑΠΟ ΟΠΛ. ΣΚΥΡΟΔΕΜΑ

 Παναγιώτης Ευστράχιδης Γ. Αρίστολας Τεχνική Εμπορική Ι.Κ.Ε.	
<b>Εργο</b> Νέα Πεντάδροφη Πολυκατοικία με Πιλωτή Υπόγειο και Δώμα με χρήση Αρθρ. 10 Ν4067/12	
<b>Θέση Έργου</b> Λυκούργου 25 Π. Φάληρο Ο.Τ. 34 Περιφερειακή Ενότητα Νοτίου Τομέα Αθηνών Περιφέρεια Αττικής	
<b>Θέμα σχεδίου</b> Πρόσοψη και Πίσω Όψη	Αριθμός σχεδίου <b>A - 8</b>
<b>Χρόνος Μελέτης</b>	
<b>Κλίμακα</b>	1:50
<b>Ο Μηχανικός</b> ΠΑΝΑΓΙΩΤΗΣ ΕΥΣΤΡ. ΣΙΜΟΥ ΔΙΠΛ. ΠΟΛΙΤΙΚΟΣ ΜΗΧΑΝΙΚΟΣ ΜΕΛΟΣ Τ.Ε.Ε. ΑΡΙΘΜΟΣ ΠΙΣΤΩΤΗΡΙΟΥ 42718 ΚΟΝΤΟΥ 42 • Τ.Κ. 11527 • ΑΘΗΝΕΣ ΑΡΧΗ: 15917249 • ΔΕΛΤΙΟ ΑΝΤΙΣΤΡΩΦΗΣ ΤΗΛ: 210 9401938 • 697 259975	