



ΝΟΤΙΟΔΥΤΙΚΗ ΟΨΗ

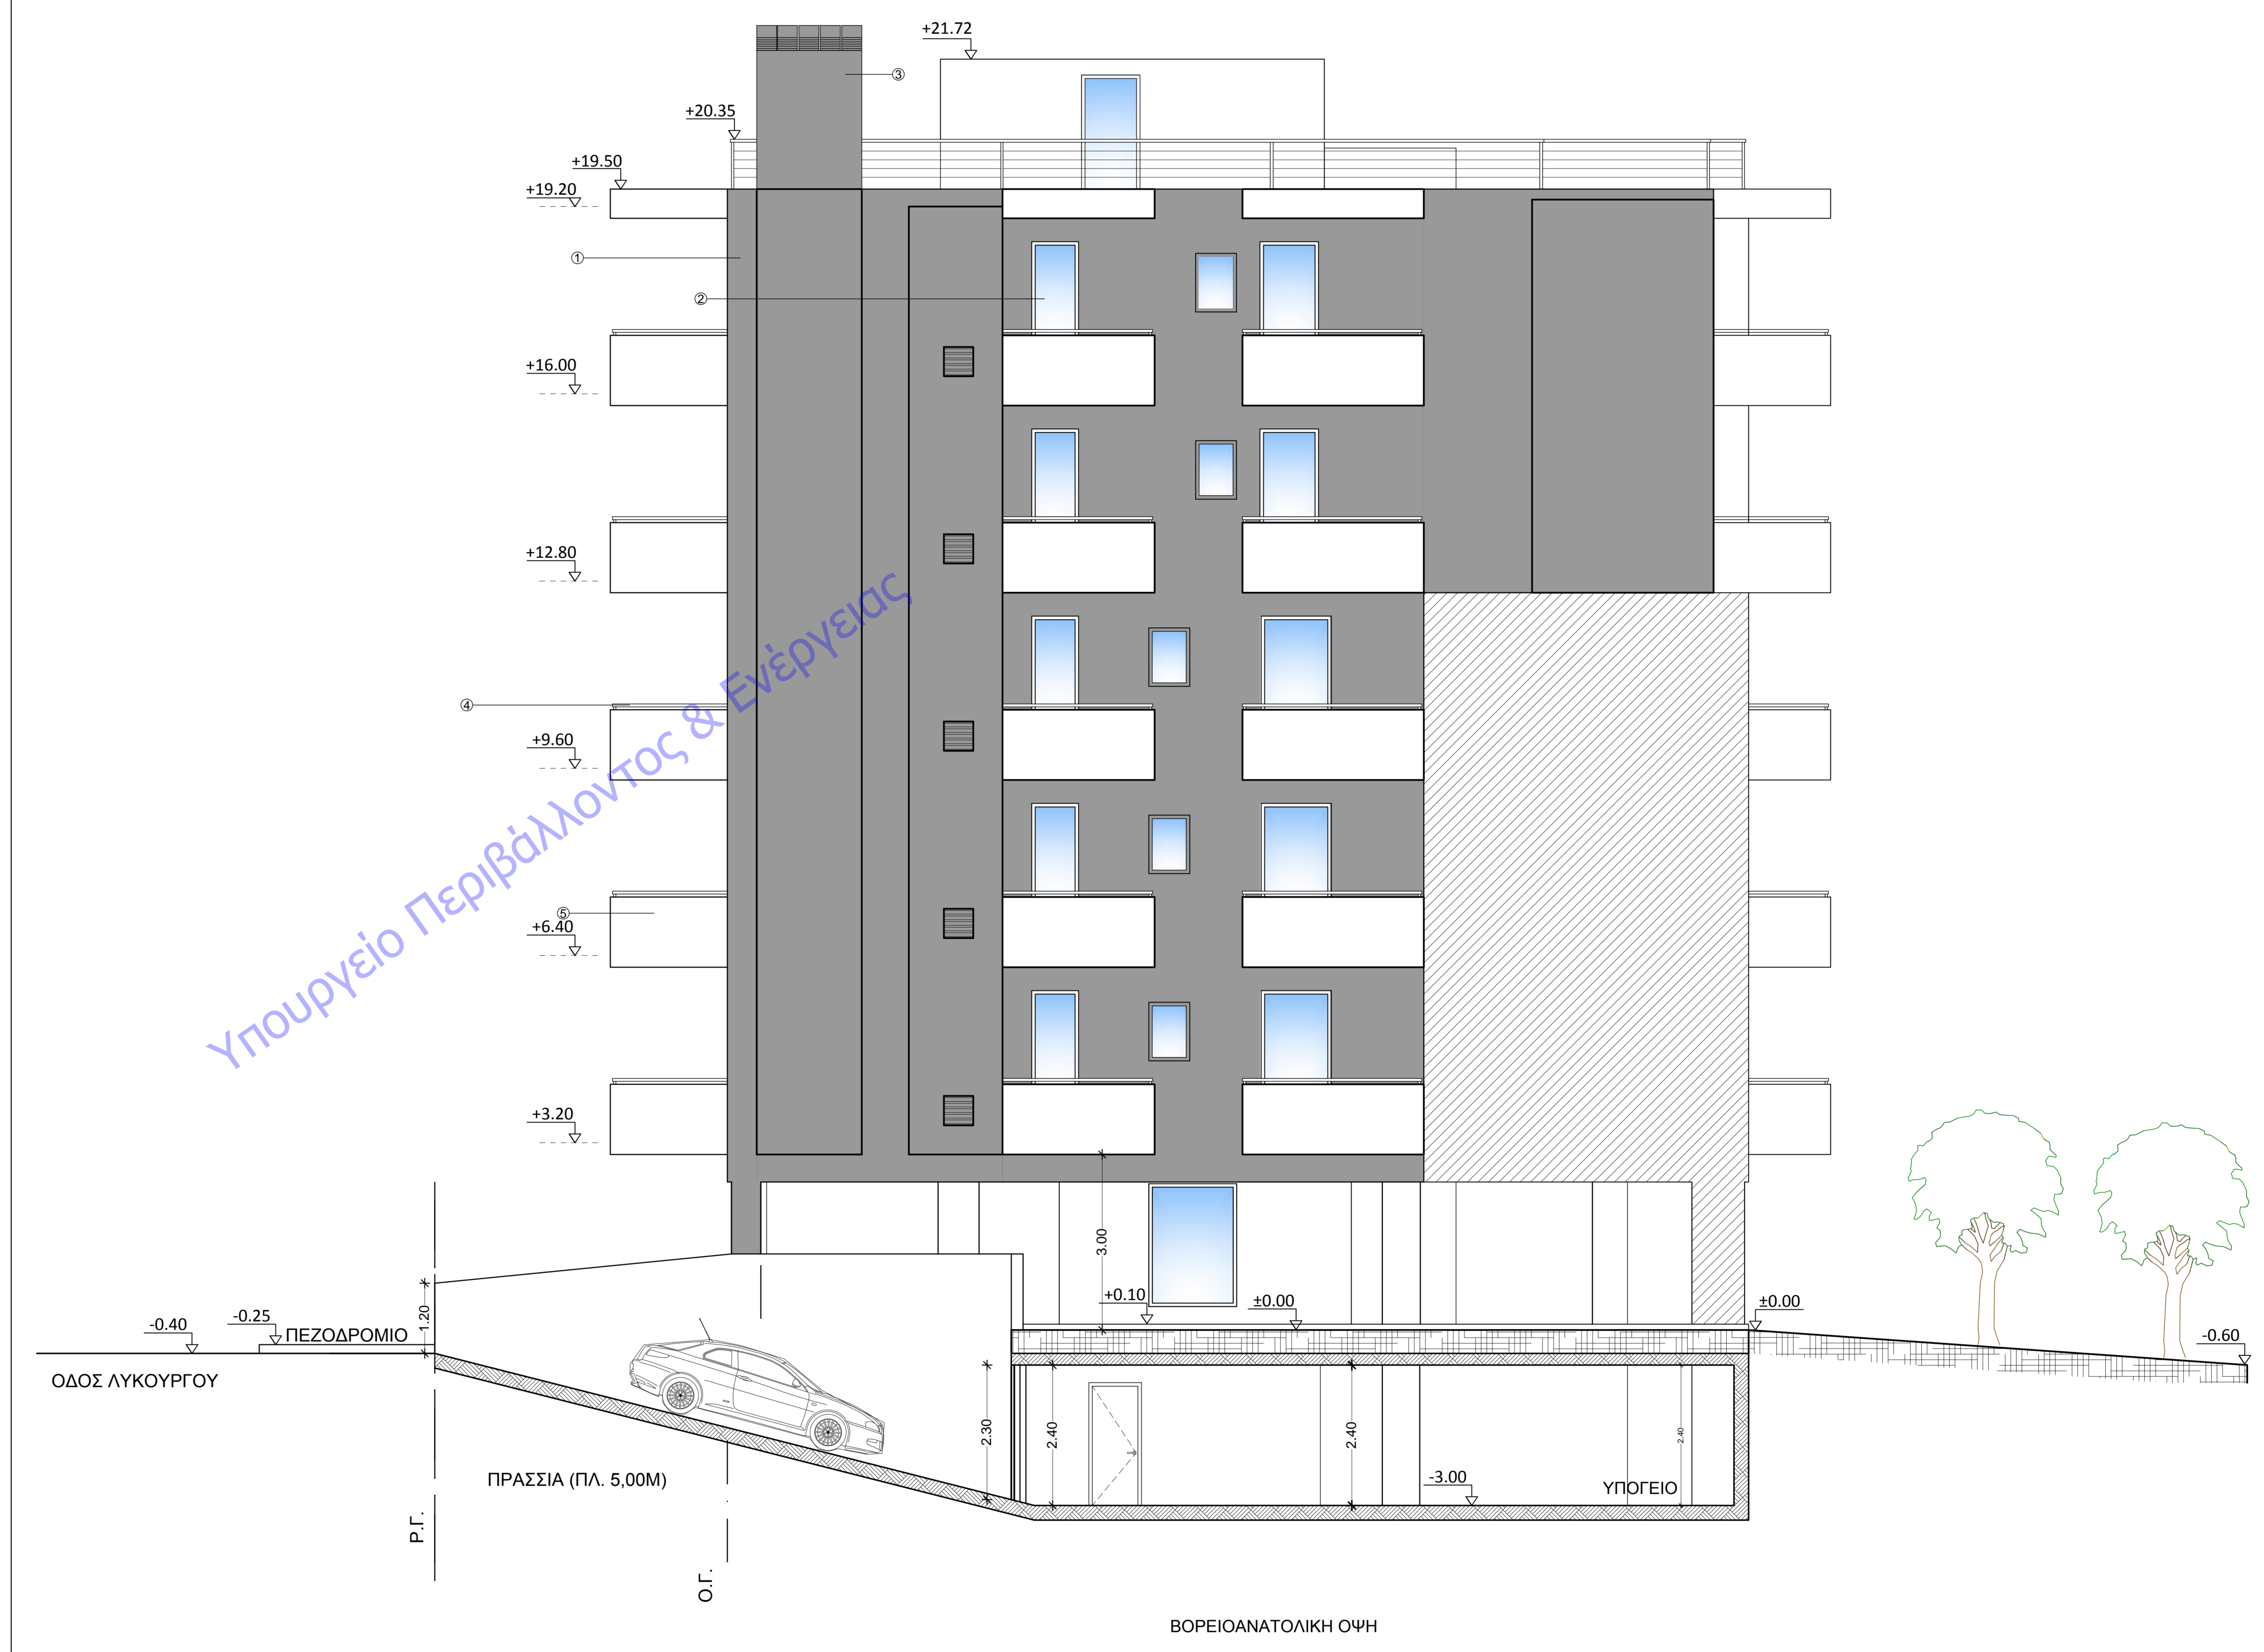

ΒΟΡΕΙΟΑΝΑΤΟΛΙΚΗ ΟΨΗ

ΥΠΟΜΝΗΜΑ	
1	ΕΠΙΧΕΙΡΗΣΙΑ
2	ΚΟΙΤΩΝΙΑ ΑΣΦΑΛΙΣΜΟΥ
3	ΚΑΤΑΣΤΡΟΦΩΣ
4	ΜΕΤΑΛΛΙΚΟ ΚΕΚΛΙΔΩΜΑ
5	ΣΤΗΘΑΙΟ ΑΠΟ ΟΡΙΑ, ΣΚΥΡΩΜΑ

	
Εργοδότης	Γ. Αριστοκας Τεχνική Εμπορική Ι.Κ.Ε.
Έργο	Νέα Πενταόροση Πολυκατοικία με Πλωτή, Υπόγειο και Δώμα με χρήση Άρθρ. 10 Ν4067/12
Θέση Έργου	Λυκούργου 25 Π. Φάληρο Ο.Τ. 34 Περιφερειακή Ενότητα Νέας Υψίλης Παράρτημα Αττικής
Θέμα σχεδίου	Αριθμός σχεδίου Πλανές Όψεως <b>A - 9</b>
Χρόνος Μελέτης	
Κλίμακα	1:50
Ο Μηχανικός	